




MÖBLIERUNGSBEISPIEL
M 1:100


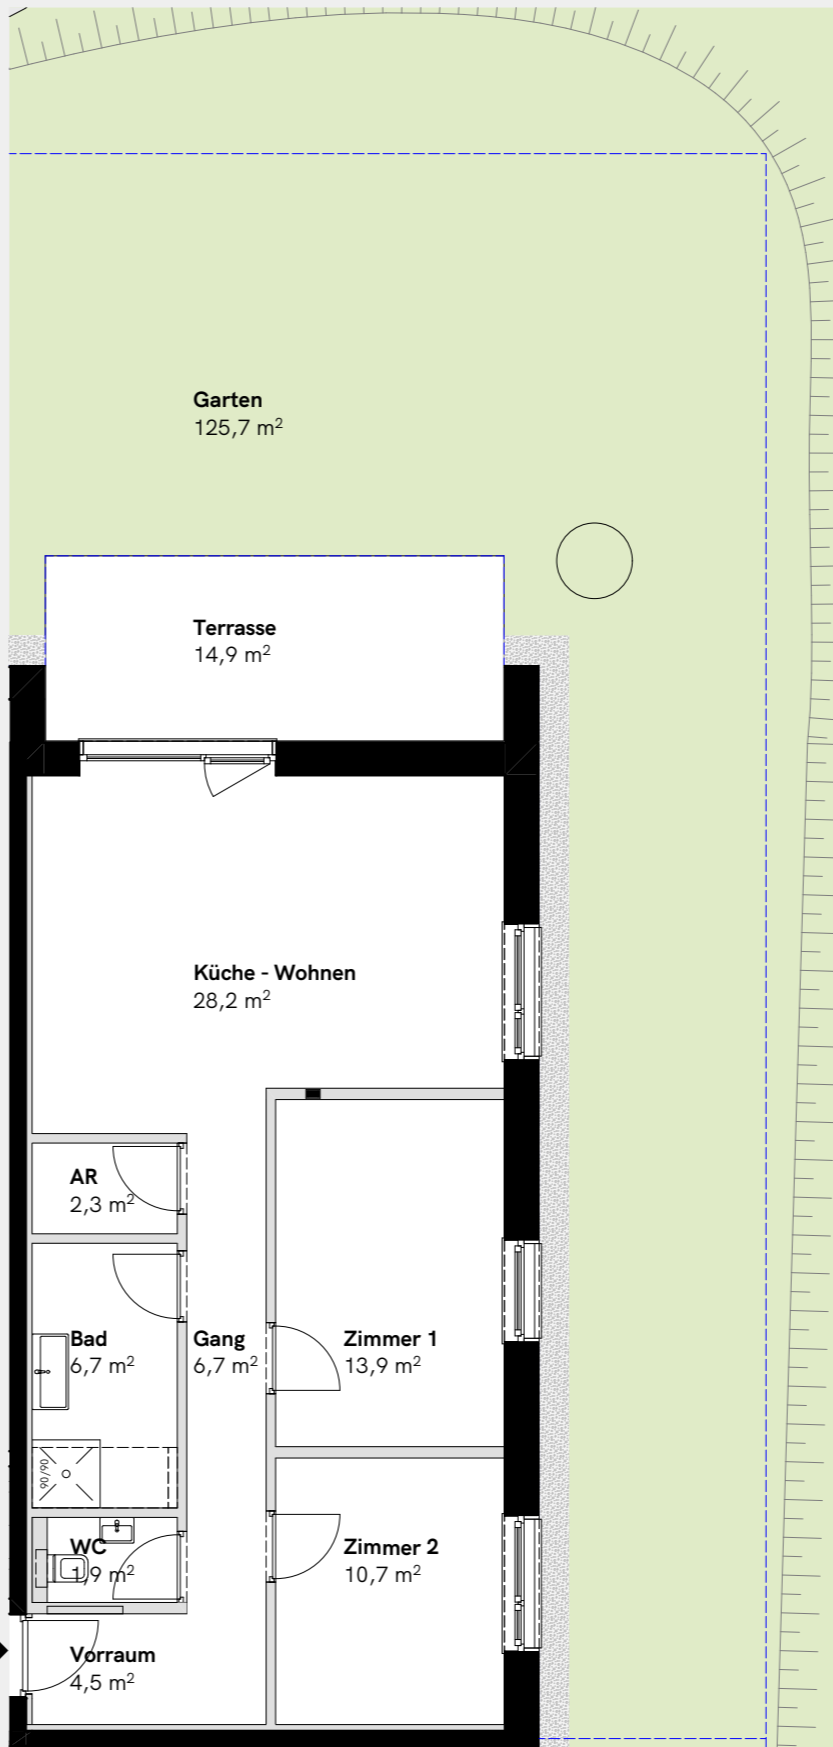


GRUNDRISS
M 1:100

3 Zimmerwohnung | Bauteil C2 | EG TOP C.04

C.04.01	Vorraum	4,5
C.04.02	Gang	6,7
C.04.03	Küche - Wohnen	28,2
C.04.04	Zimmer 1	13,9
C.04.05	Zimmer 2	10,7
C.04.06	AR	2,3
C.04.07	Bad	6,7
C.04.08	WC	1,9
		74,9 m²

	Garten	125,7
C.04.09	Terrasse	14,9
C.04.10	Keller C.04	5,5

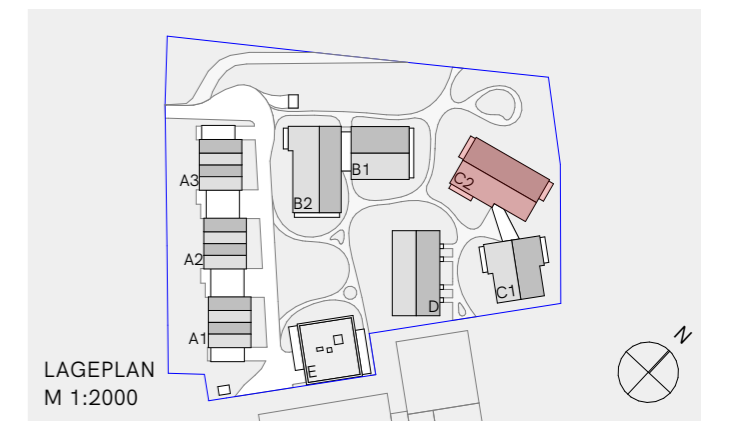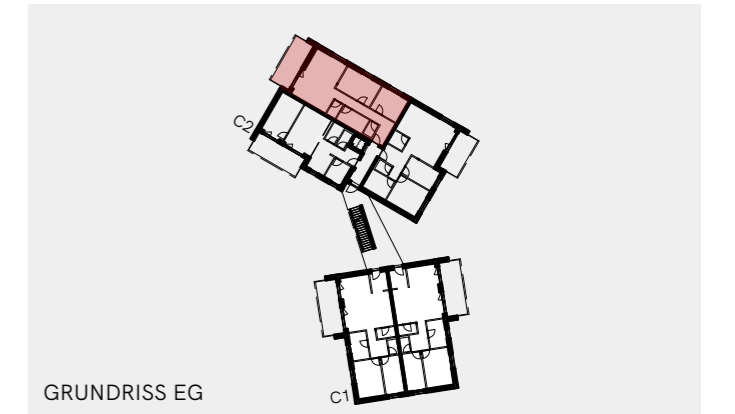

WOHNPAK TSCHAGGUNS GARDENGA

TOP C.04 2024-05-24

Index	A	
	B	
	C	

LANG VONIER ARCHITEKTEN
LANG VONIER ARCHITEKTEN ZT GMBH
BAHNHOFSTRASSE 15A, A-6780 SCHRUNGS
TEL +43 5556 211 12 | FAX +43 5556 211 12-5
OFFICE@LANG-VONIER.COM

Jäger Bau GmbH
Herrengasse 27, 6700 Bludenz
E office@jaegerbau.com, T +43 (0)57181-0, jaegerbau.com



Die in den Plänen eingezeichneten Möblierungsvorschläge und dargestellte Bepflanzungen in den Außenanlagen und auf den Terrassen sind nicht im Lieferumfang des Bauträgers/Verkäufers enthalten. Flächenangaben basieren auf dem derzeitigen Planungsstand und können ausführungsbedingt geringfügig abweichen. Ansonsten gilt die Bau- und Ausstattungsbeschreibung. Änderungen vorbehalten. Für Möbel- und Kücheneinbauten sind Naturmaße zu nehmen.

